

RESTAURO E VALORIZZAZIONE TURISTICA DELLA TORRE DELL'OROLOGIO DI CAMPOSAMPIERO (PD)
 PRIMO STRALCIO CUP D43G1800004001


PROGETTO DEFINITIVO-ESECUTIVO d.lgs 50 2016

TAV. 02.1
 STATO DI FATTO
 PIANTE DEI LIVELLI - RILIEVO
 SCALA 1/50

RUP dott. Chiara Vedovato


R.T.P.
 arch. Giovanni Vio
 Studio Assoc. arch. Vio-Fassina
 (Capogruppo Mandatario)
 ing. Davide Beltrame
 arch. Veronica Brustolon

Camposampiero - aprile 2019
 852

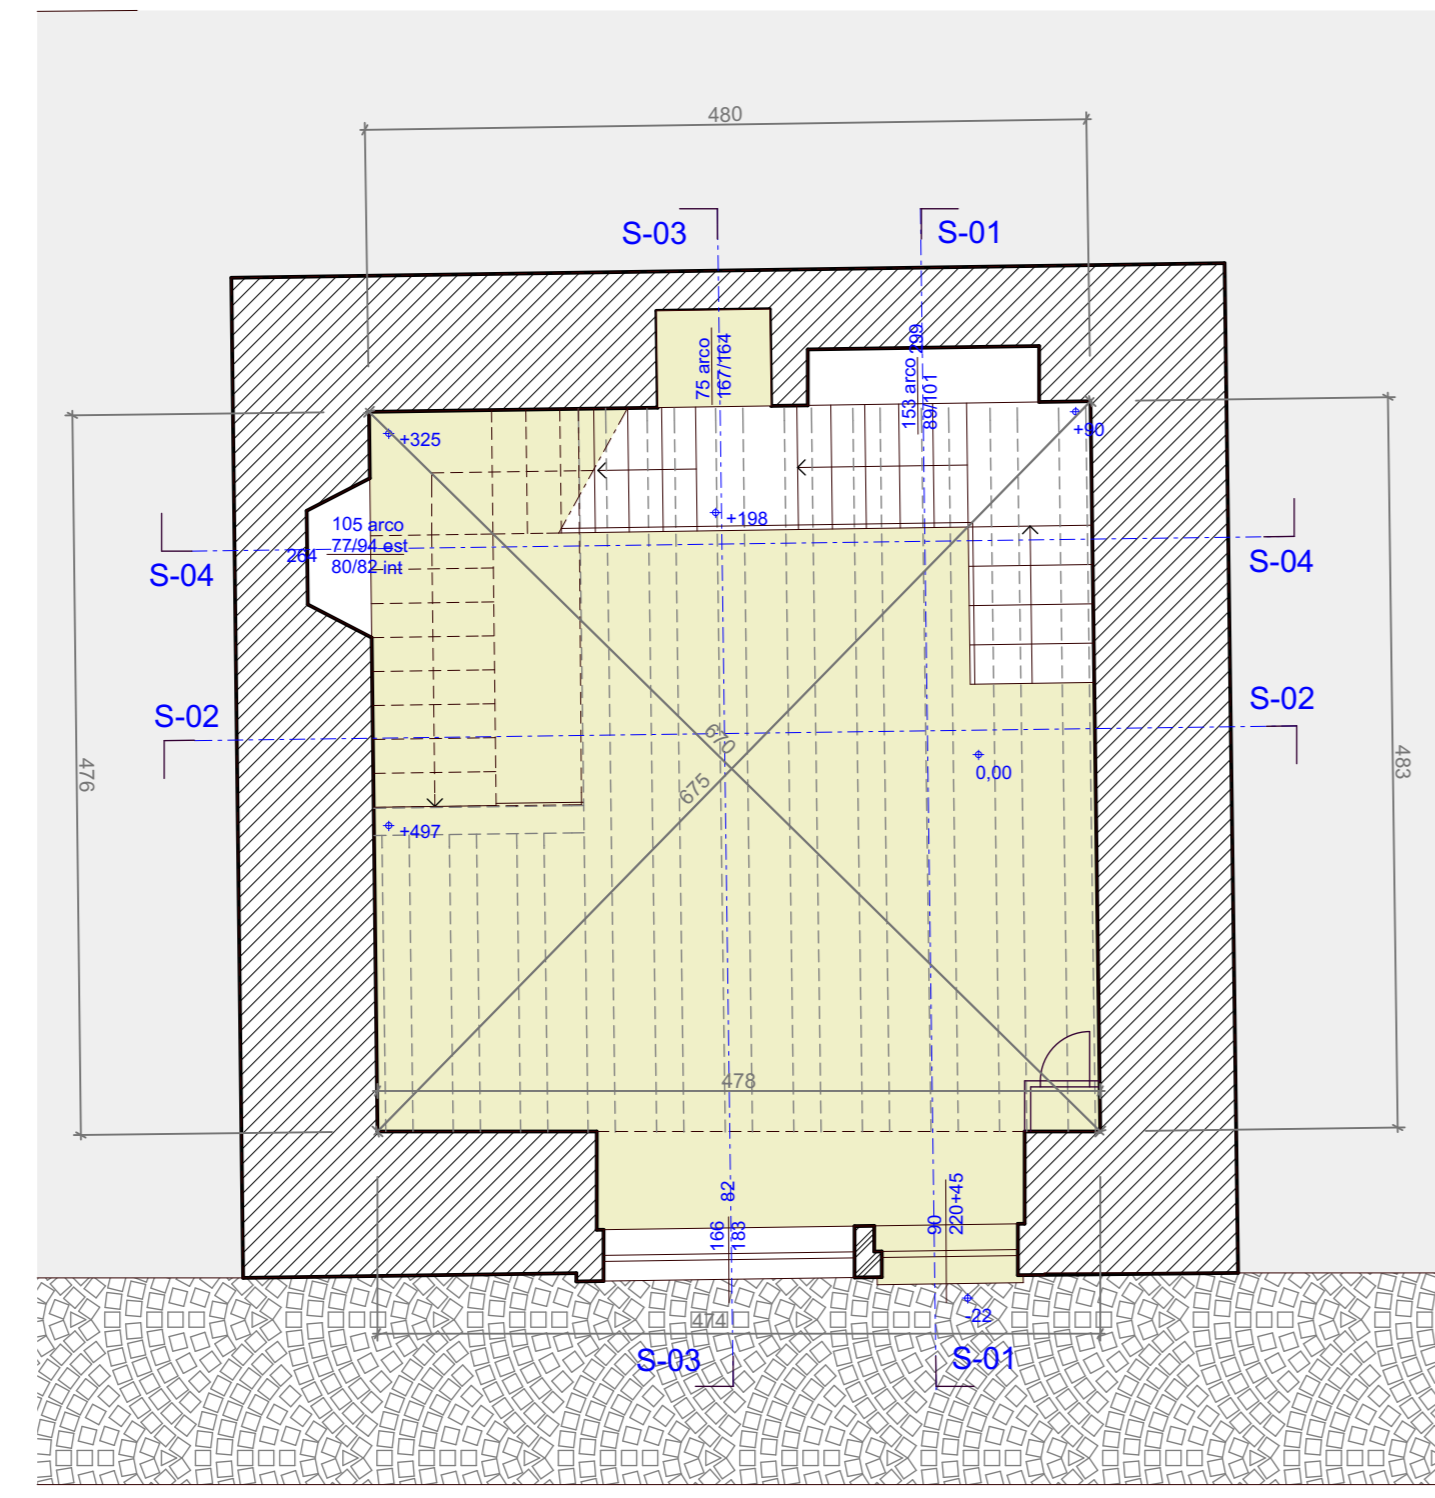


piano terra


contrà Rialto

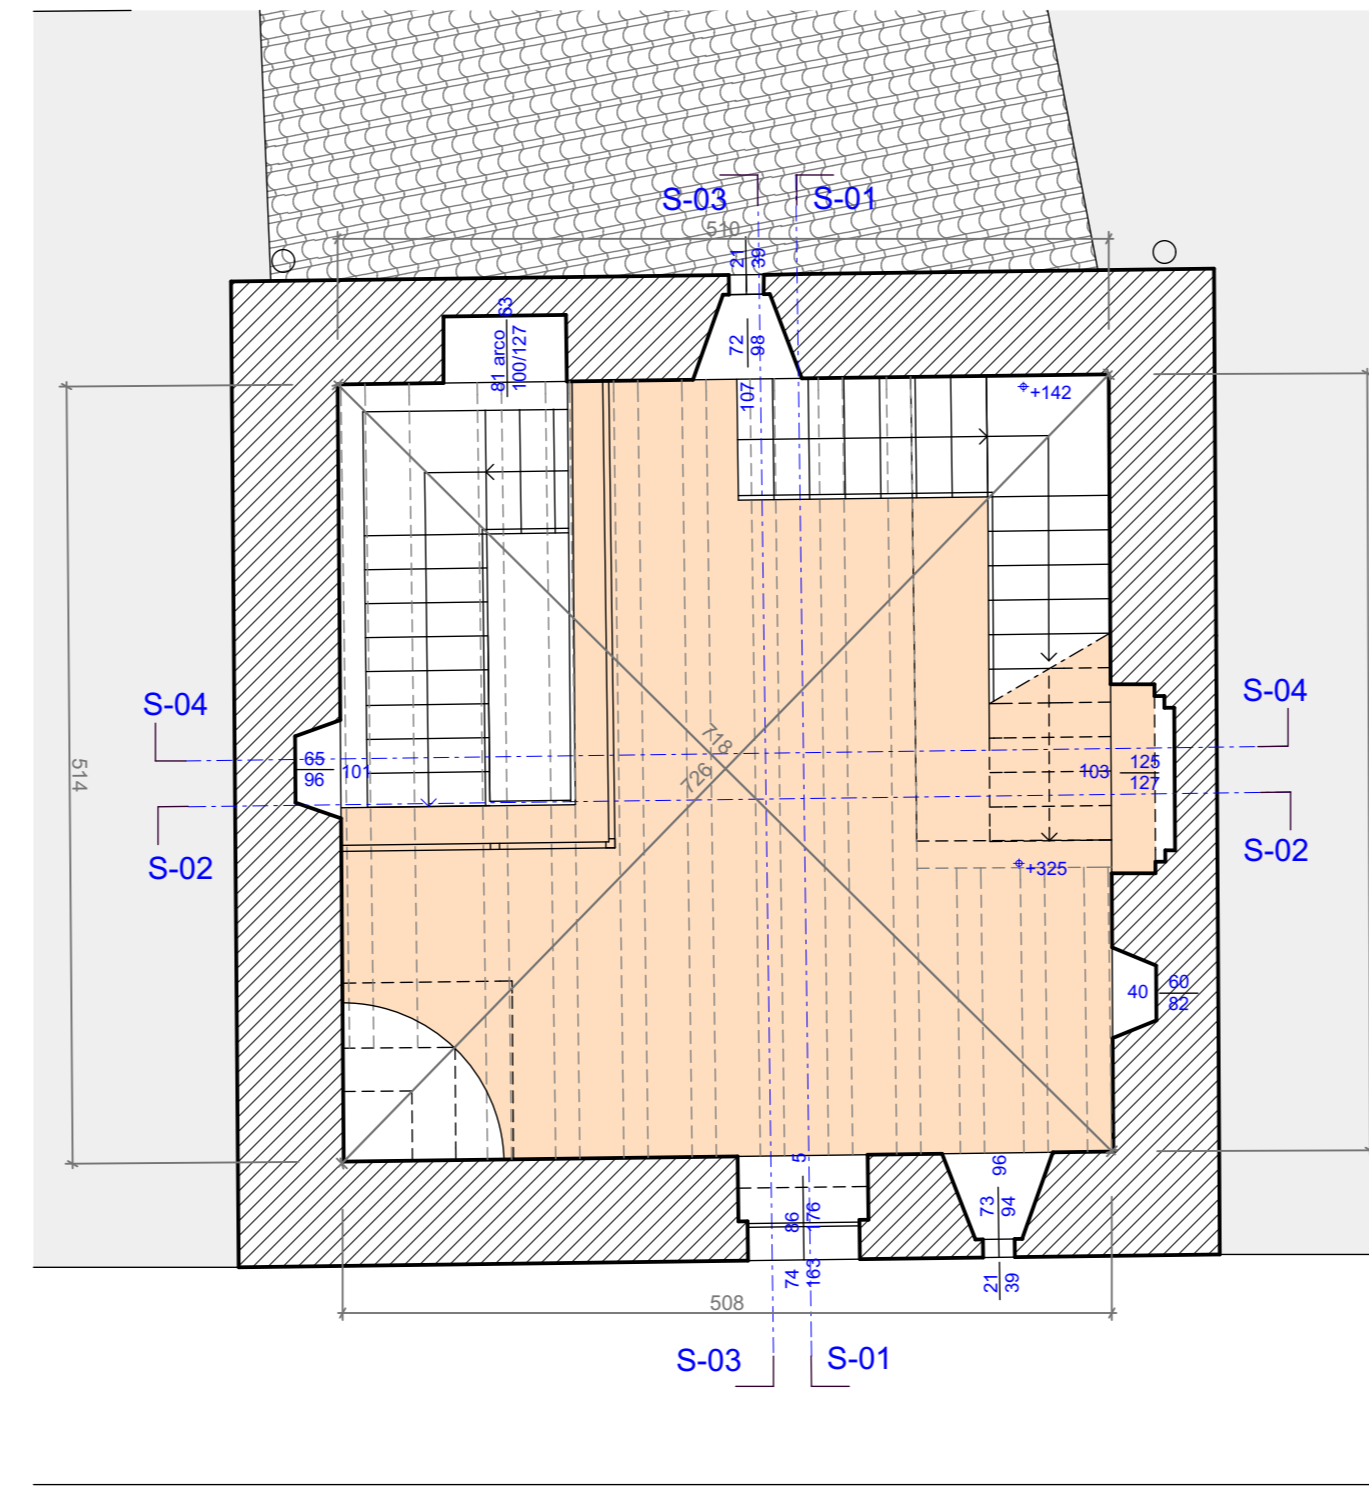

piano primo

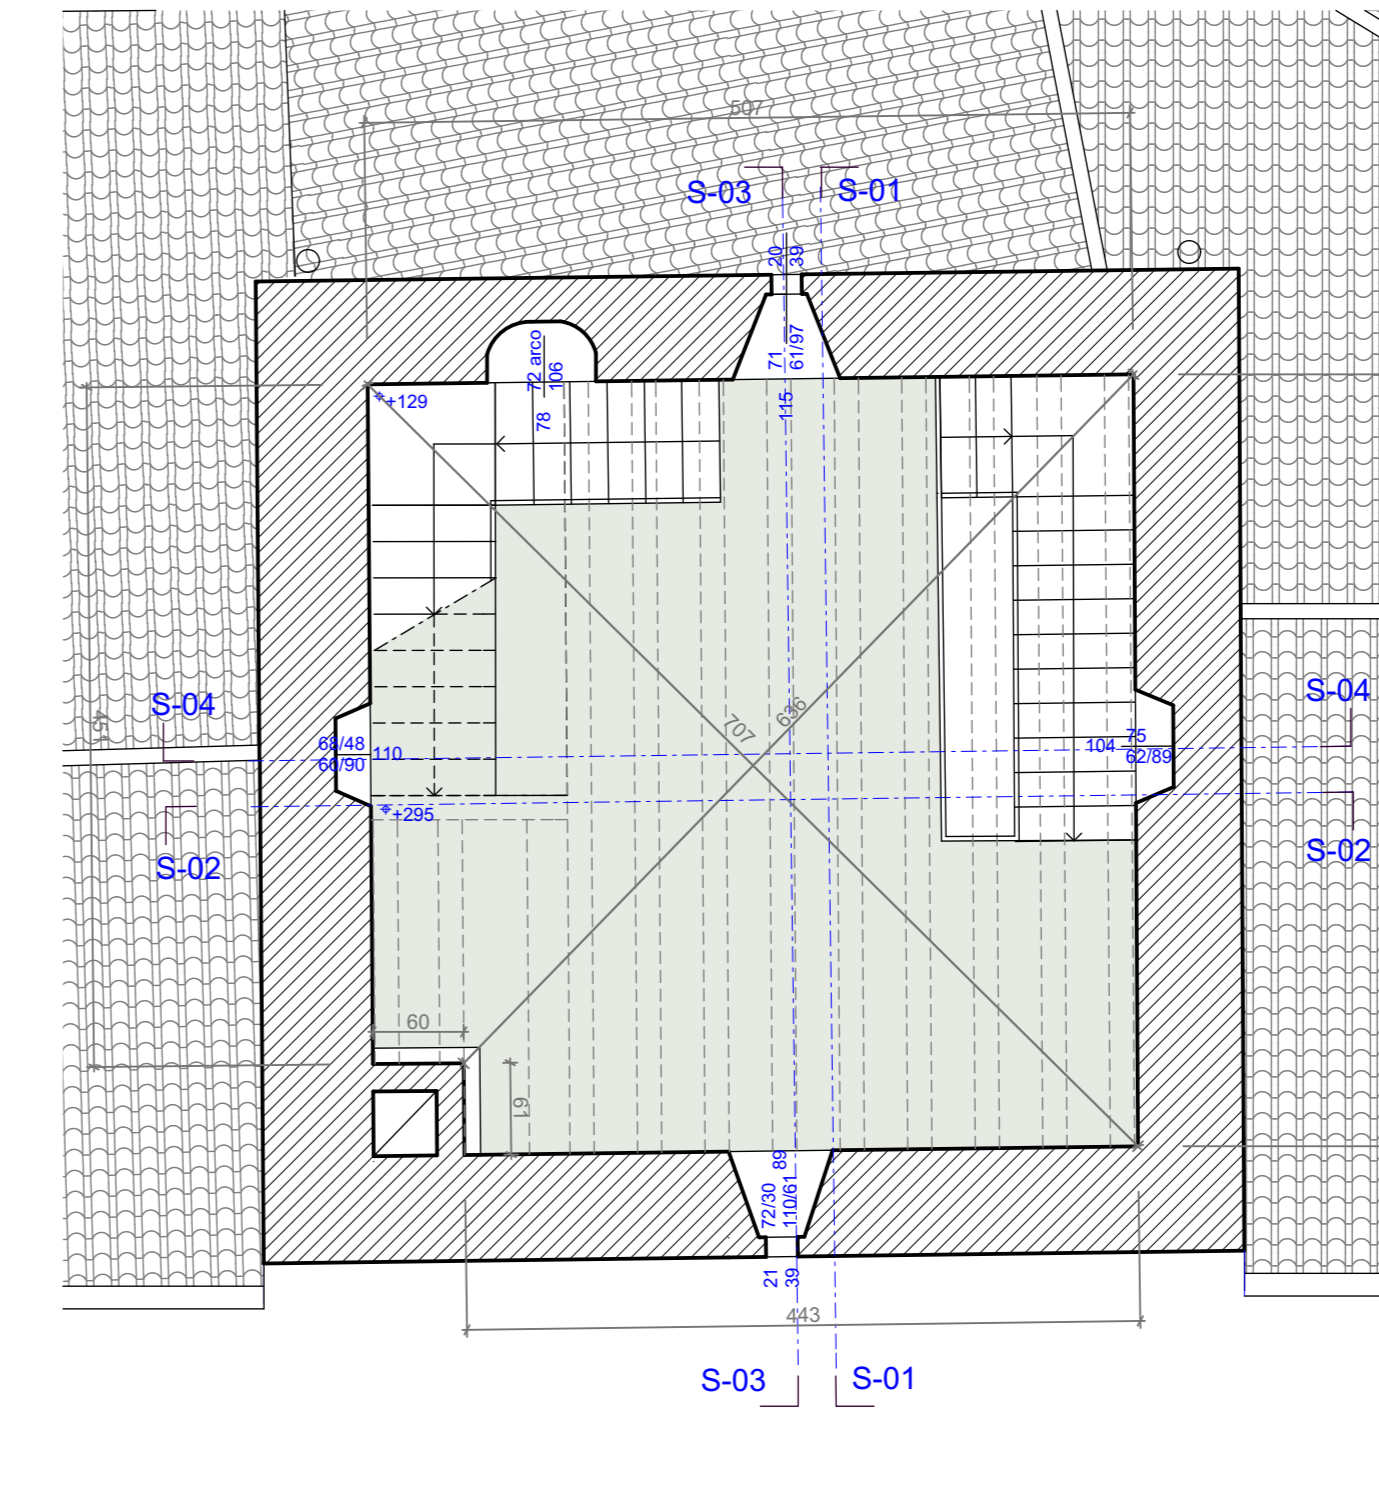


piano secondo

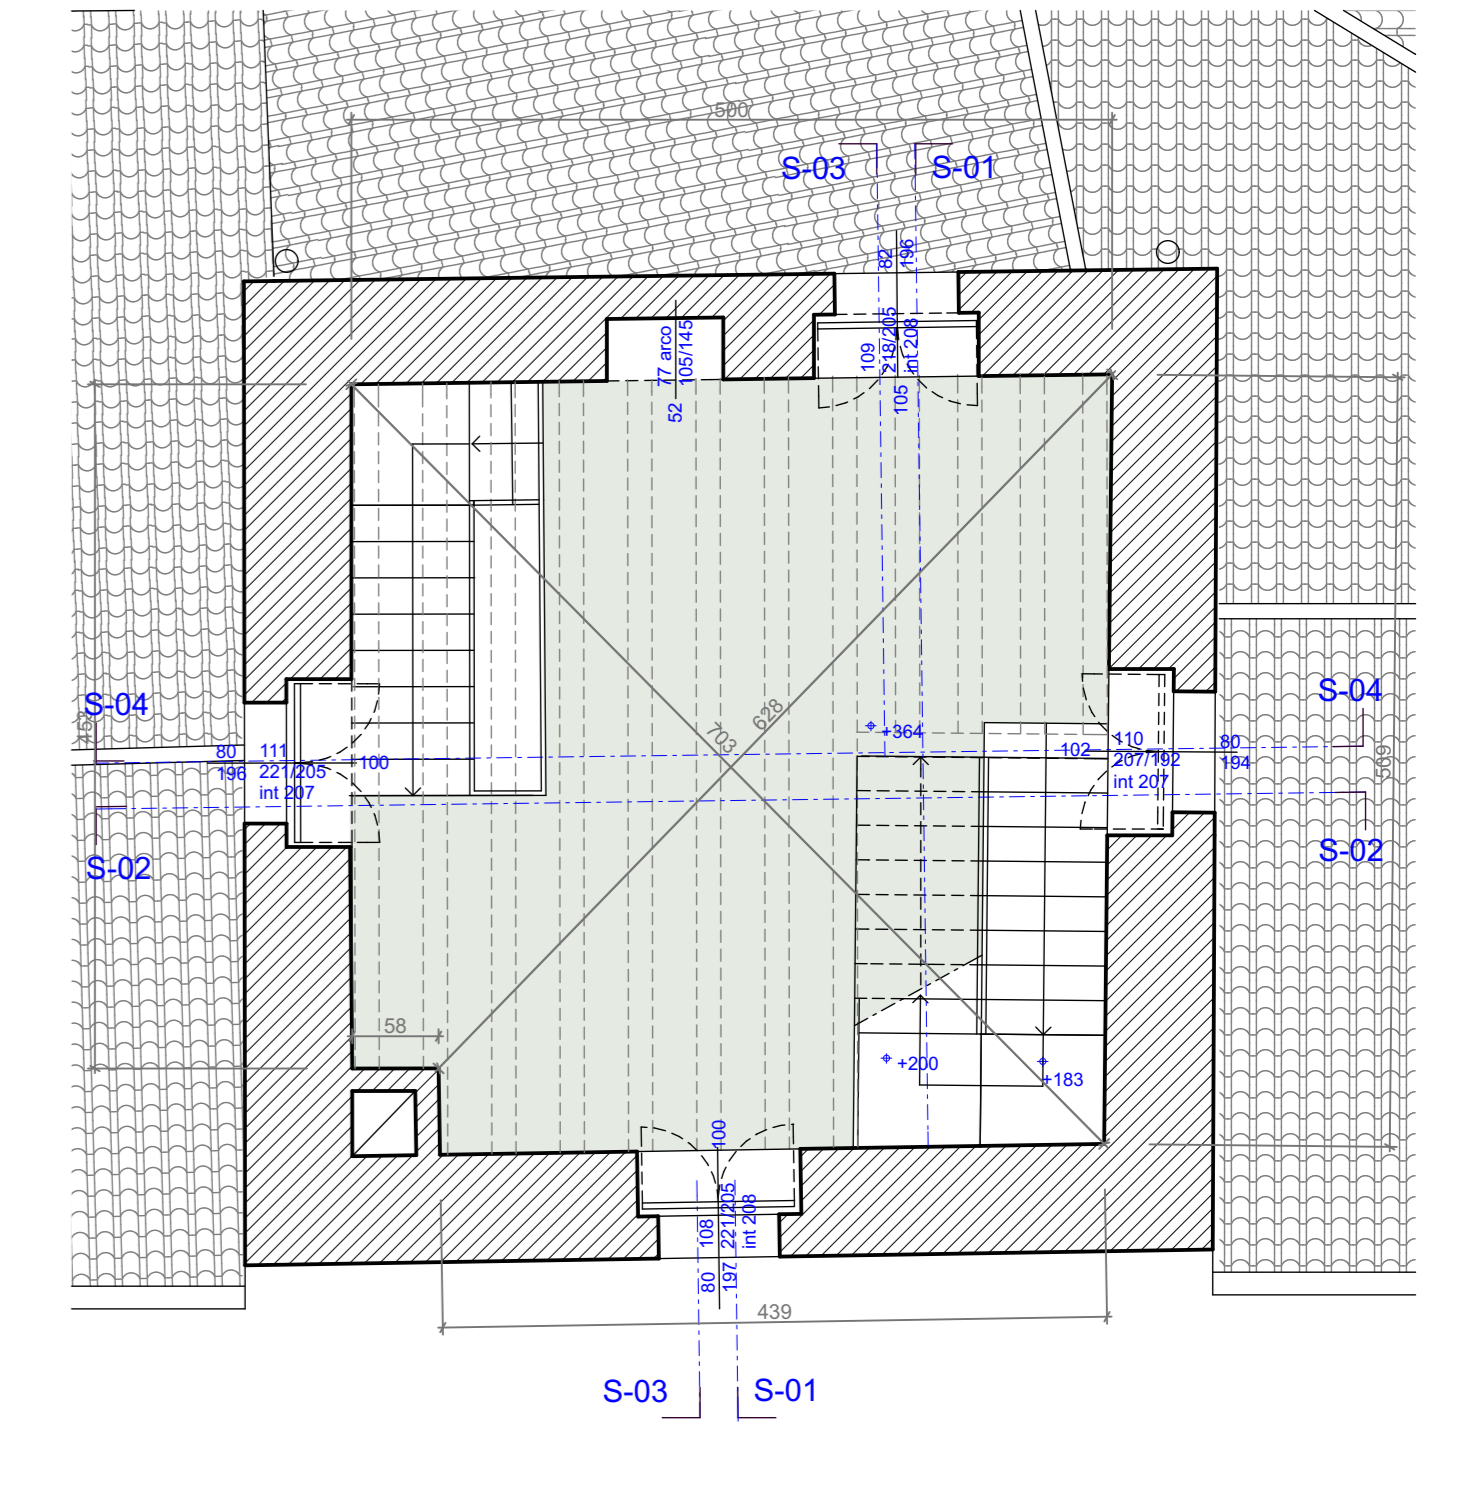


piano terzo


- PAVIMENTI
- lastre di trachite a filo di sega bocciardate
 - piastrelle di cotto
 - tavolato di abete
 - tavole in legno a giunto aperto
- SOFFITTI
- intonaco leggermente armato
 - arco in mattoni
 - travi e tavolato in abete

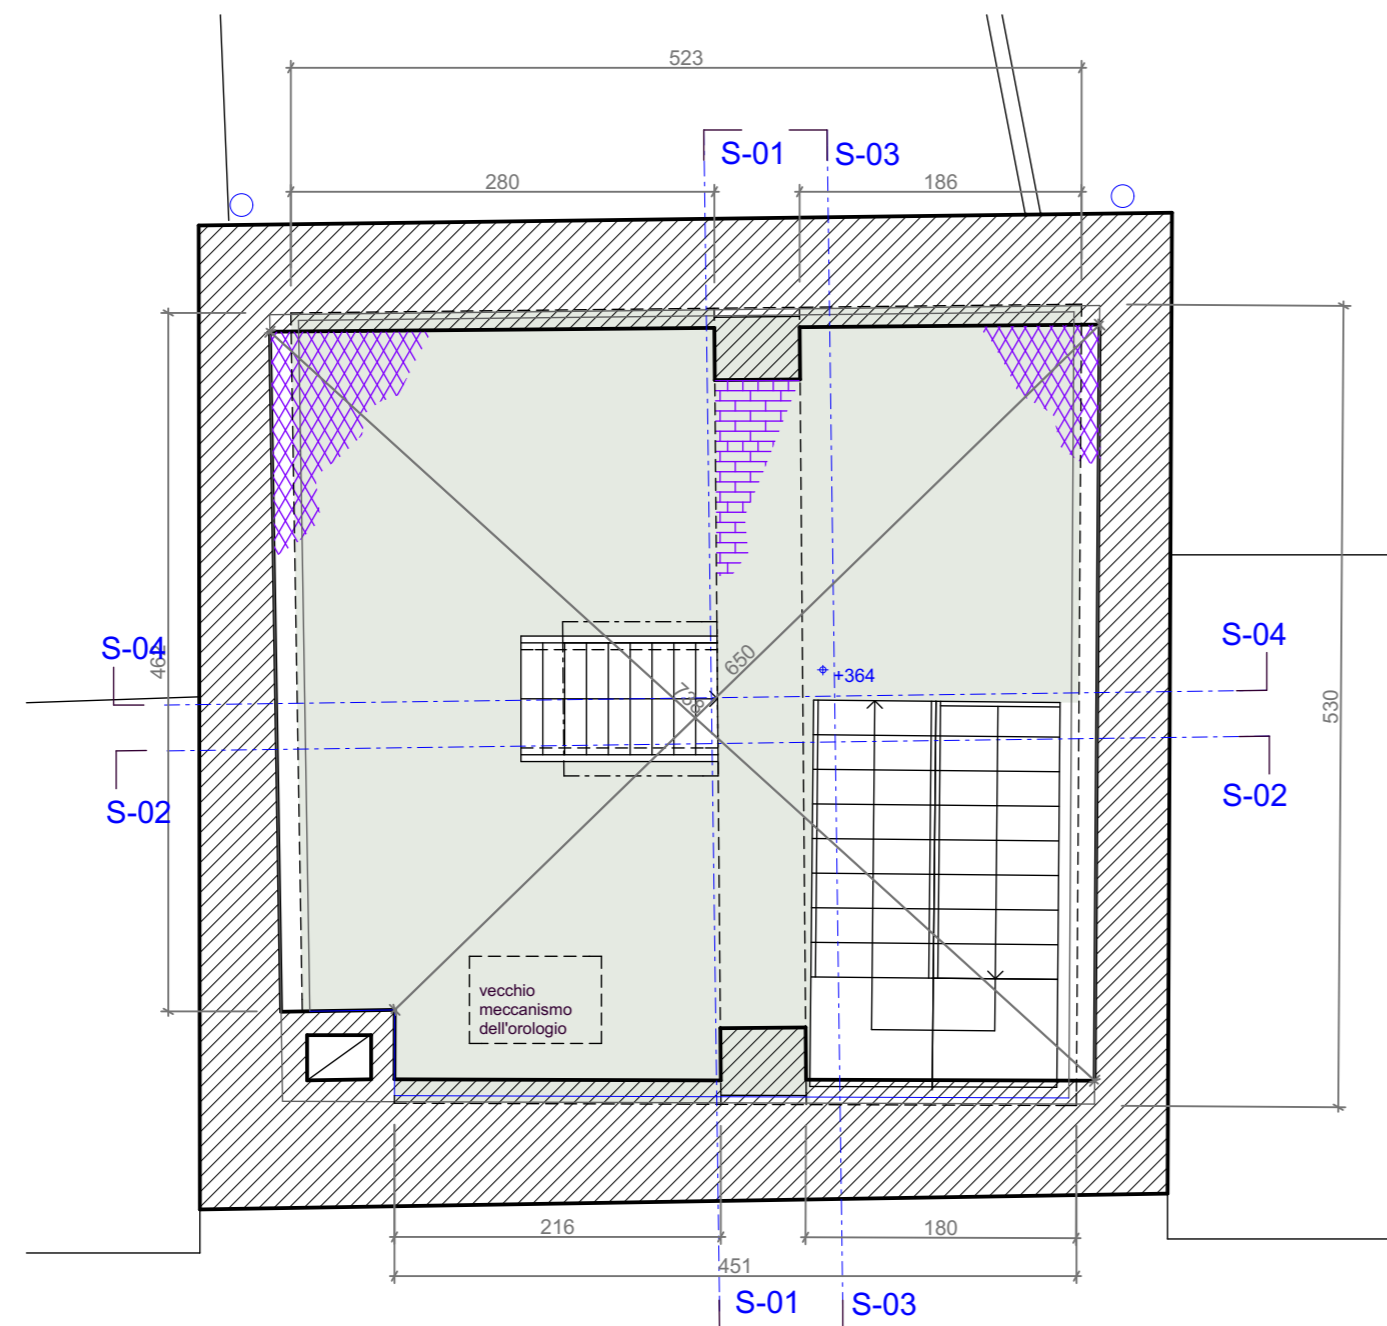


piano quarto

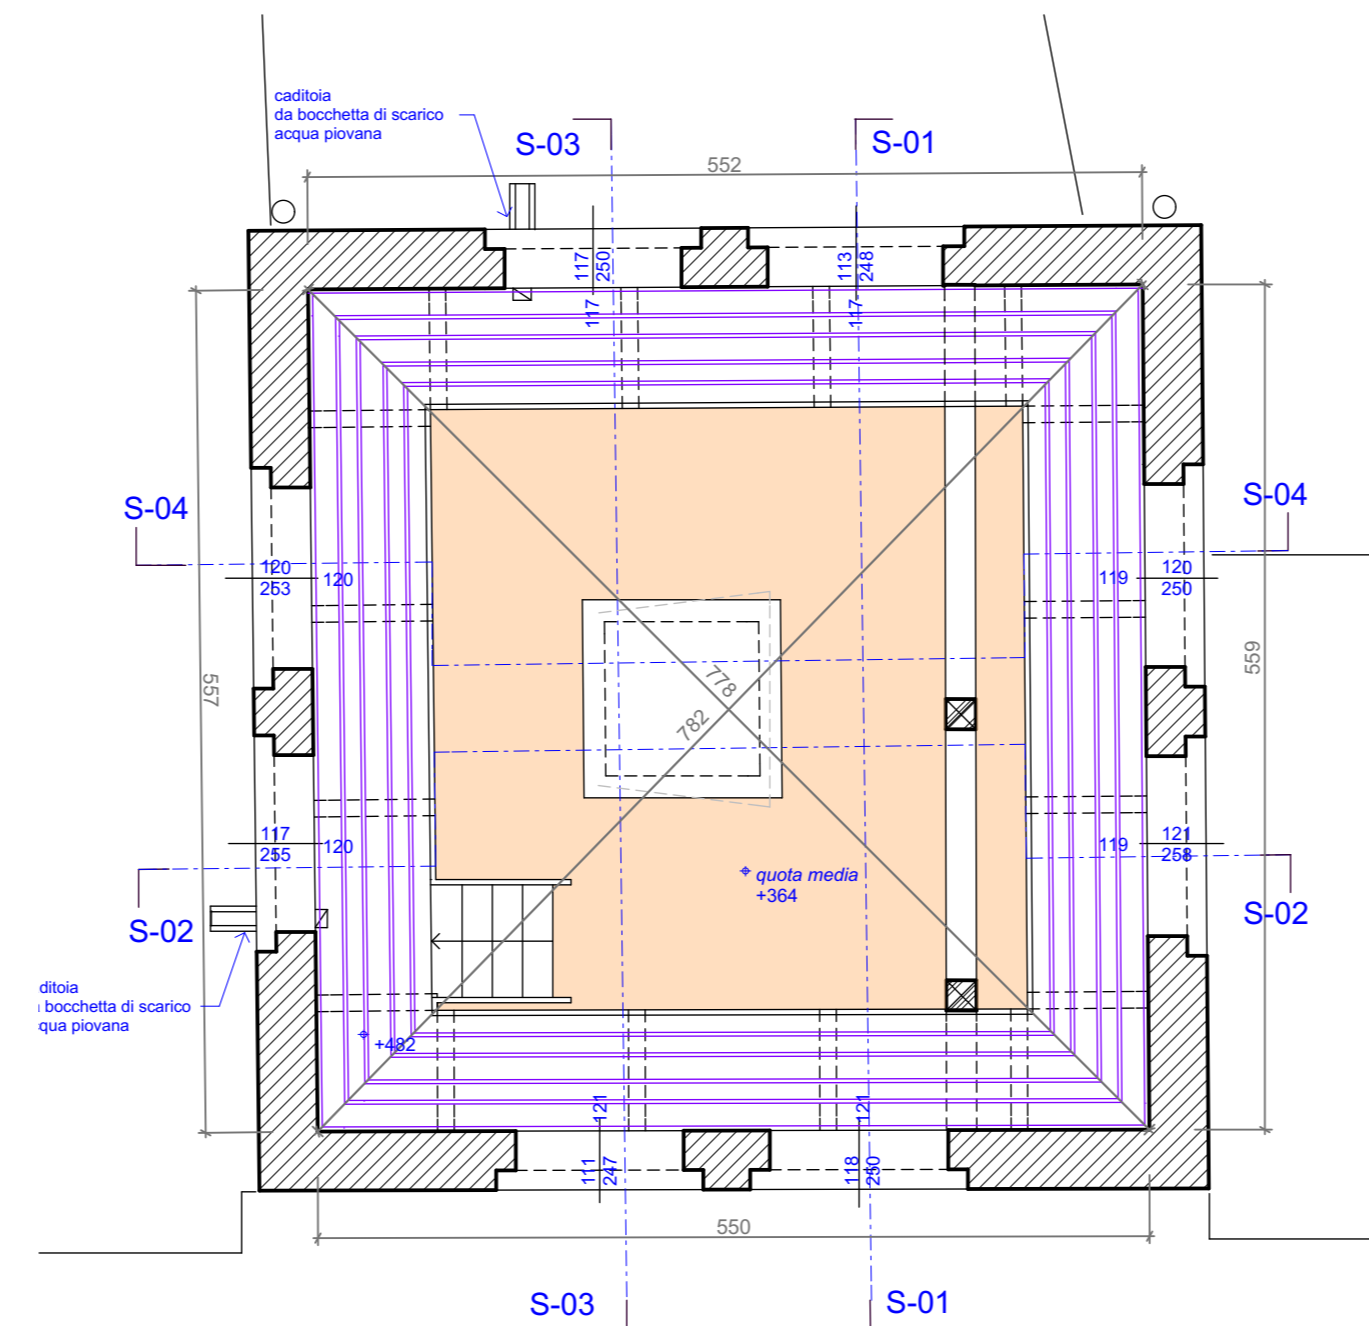

piano quinto

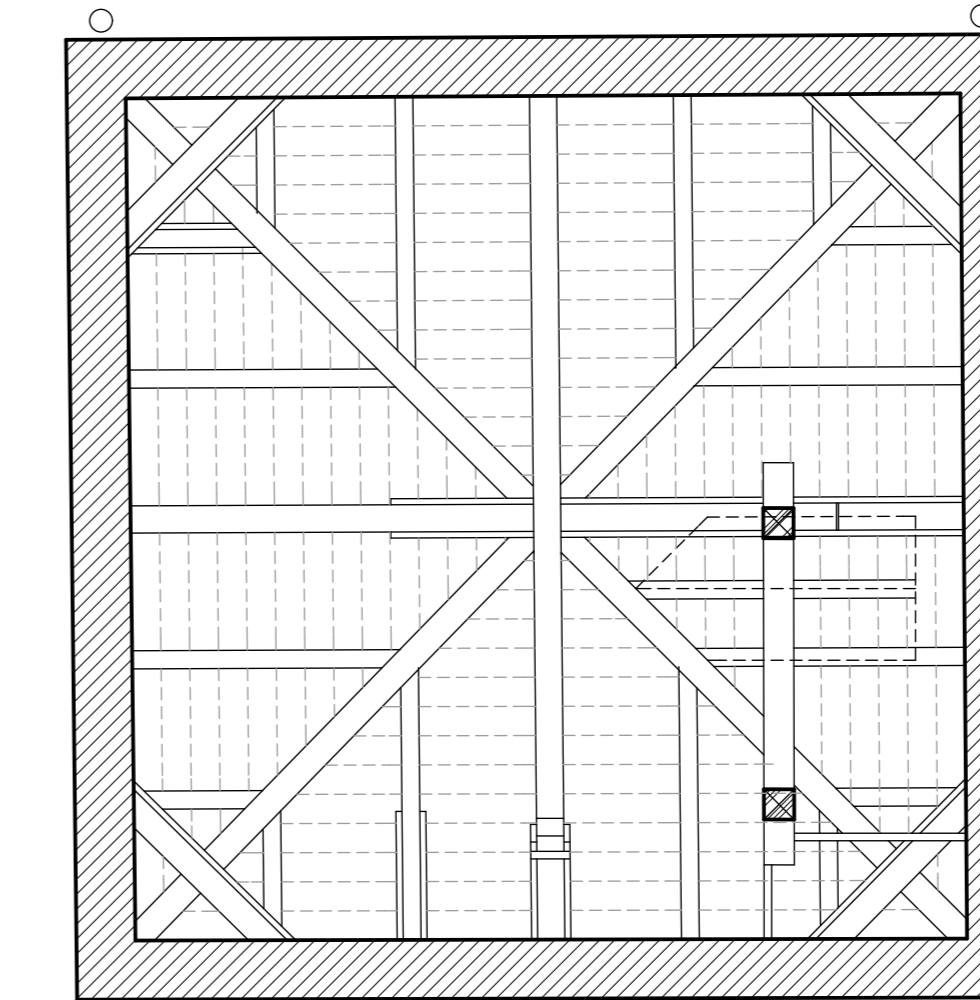

pianta riflessa copertura

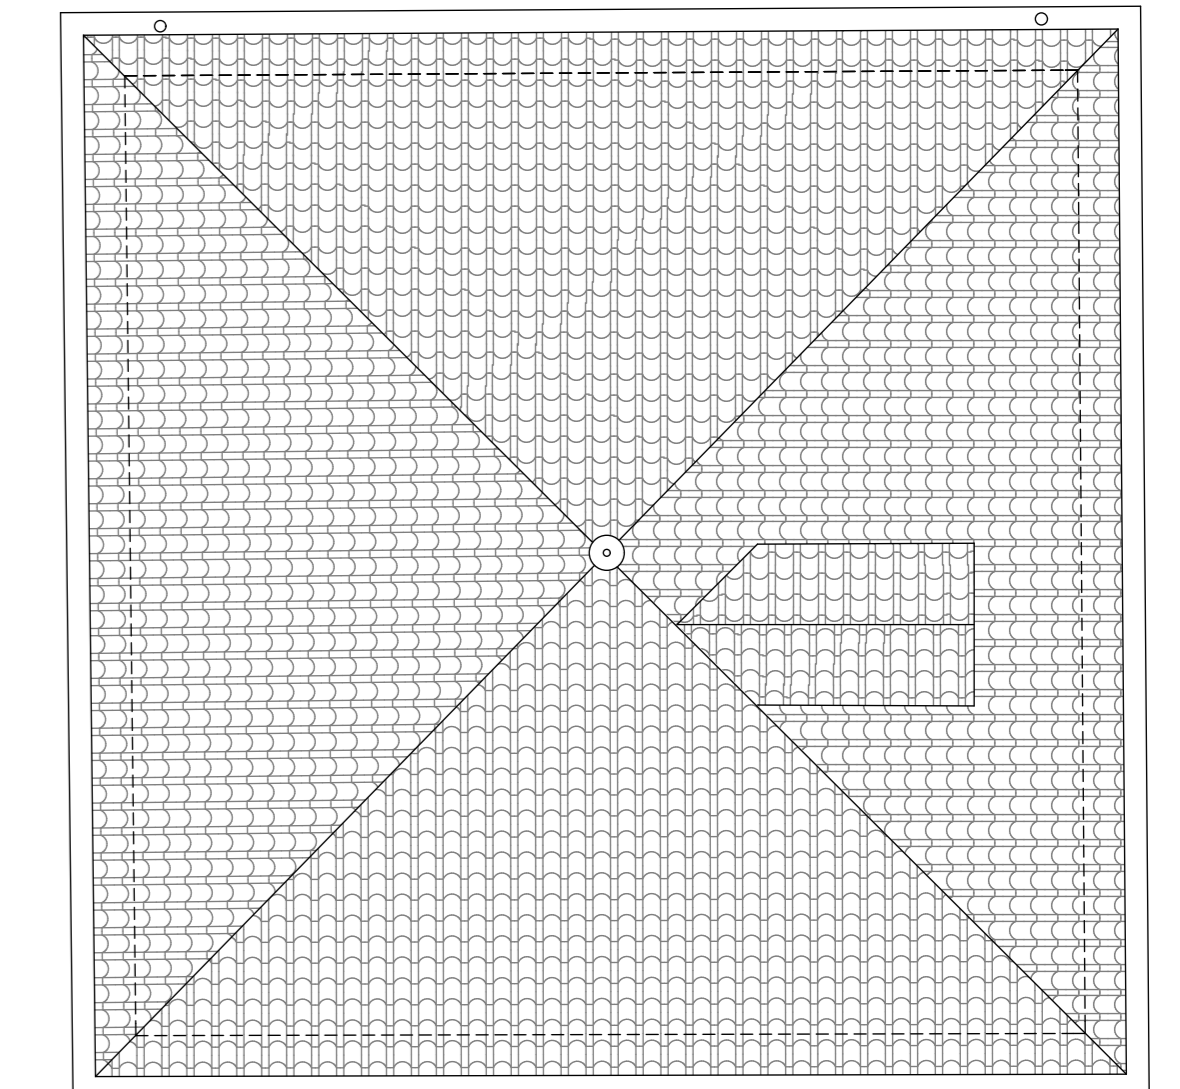

copertura